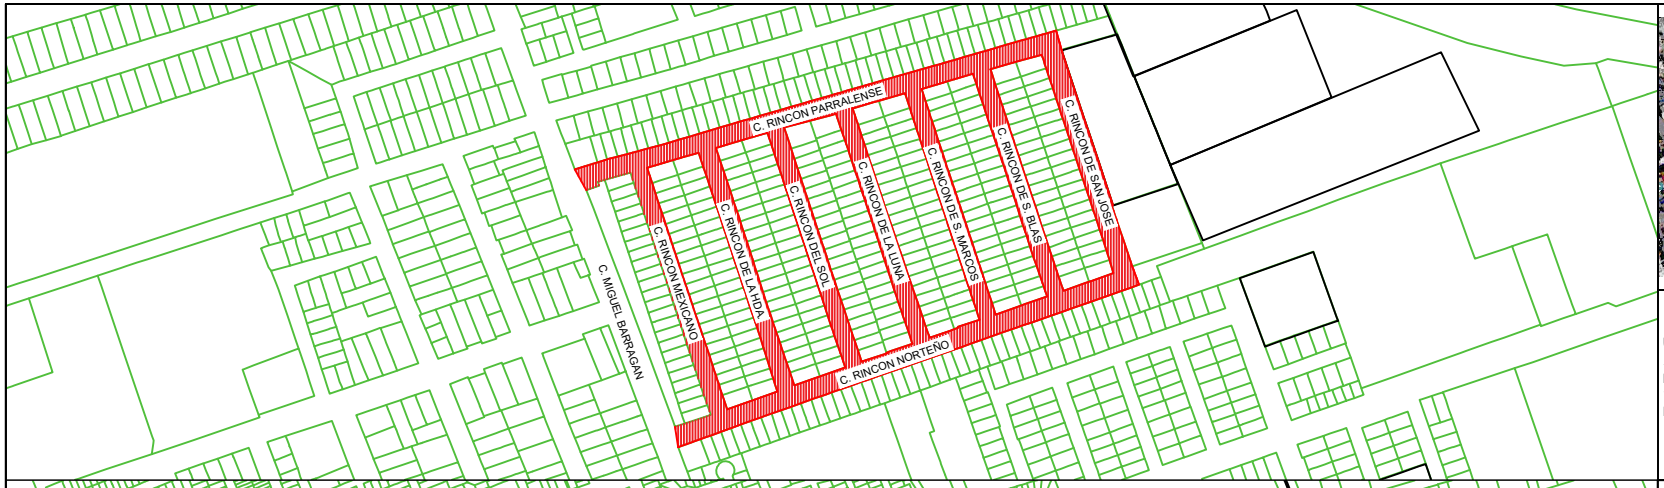

FECHA: 05 / ENERO / 2026

UBICACIÓN: REHABILITACIÓN DE CARPETA ASFÁLTICA CON 2 CM DE ESPESOR EN CALLE RINCÓN PARRALENSE ENTRE CIRCUITO RINCÓN PARRALENSE Y CALLE RINCÓN NORTEÑO EN FRACC. RINCÓN DEL LAGO (PP-0426-2026)

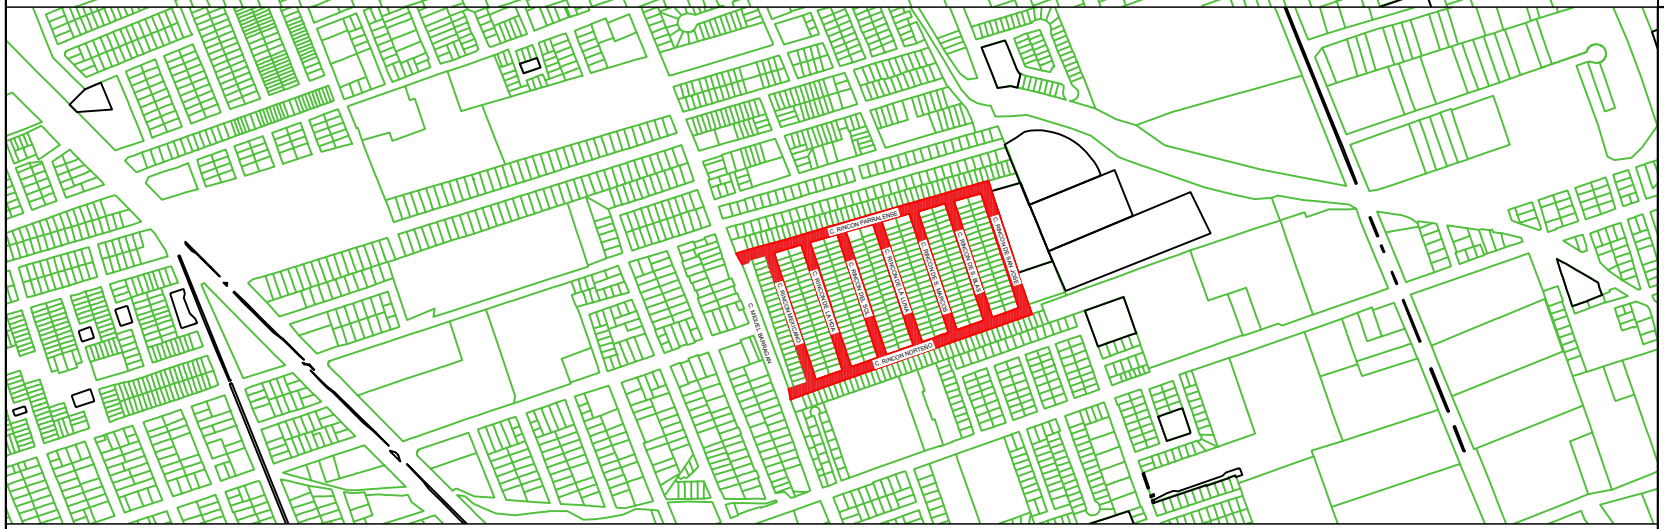

DETALLE 1

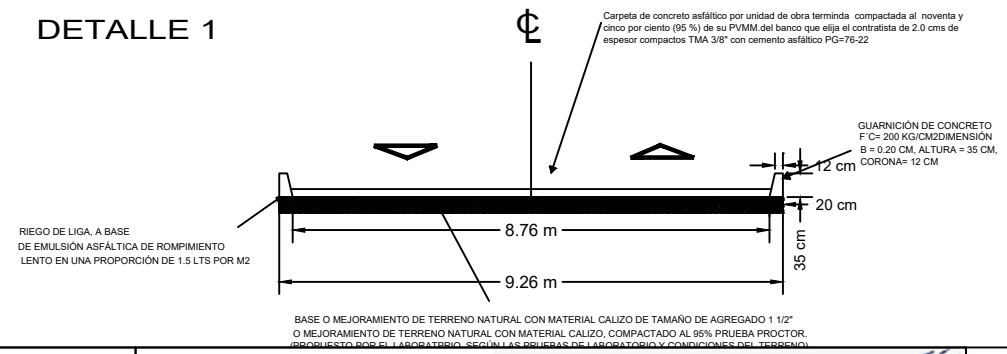

DATOS DE OBRA

LONGITUD: 1,879.50 m
ANCHO: 8.76 m
ÁREA: 16,479.30 m2

JEFE DE DEPTO. PROYECTOS:
ING. MANUEL BASILIO OROZCO RUIZ

SUPERVISOR:
ING. LUIS HOLGUIN

CONSTRUCTORA:
XXXXXXXXXXXXXXXXXXX

REVISIONES

NÚMERO	FECHA	REVISADO POR:
		ESCALA: S/E

Chihuahua capital de trabajo y resultados
Gobierno Municipal 2024-2027

CUM Consejo de Urbanización Municipal

DESCRIPCIÓN DEL PROYECTO: Carpeta de concreto asfáltico compactada al 95% de su PVMM, del banco que elija el contratista de 2.00 cm de espesor TMA 3/8", con cemento asfáltico PG 76-22. Incluye: Riego de liga a base de emulsión asfáltica de rompimiento rápido a razón de 0.5 l/m2, suministro de materiales, instalación y desmantelamiento de plantas, alimentación de las plantas, cribado y desperdicios, trituración parcial o total, cargas y descargas de los materiales, acarreos locales, formación de almacenamientos, secado del material pétreo y clasificación, dosificación, calentamientos, mezclado de los materiales pétreos y cementos asfálticos, barrido de la base impregnada, tendido, compactación al grado fijado, chaflanes en orillas de carpeta y acabado con rodillo liso.

AUTORIZÓ:
ING. MANUEL BASILIO OROZCO RUIZ
JEFE DE DEPTO. PROYECTOS

PLANO:
ARQ-01