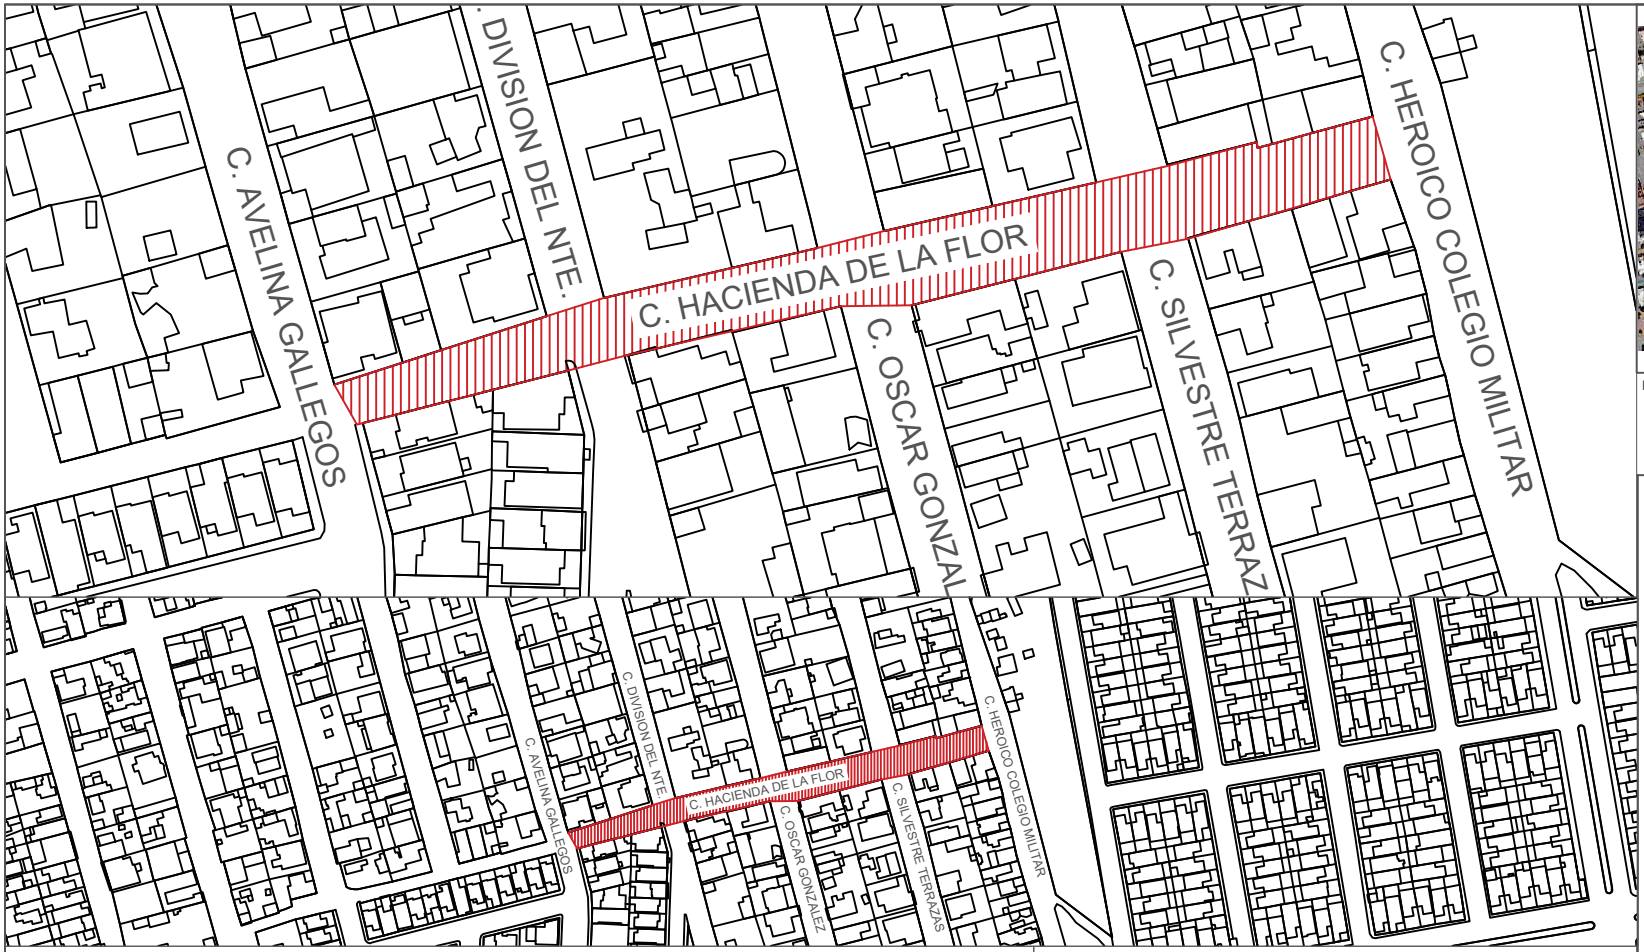

**FECHA: 05/Enero/2026**

**UBICACIÓN: PAVIMENTO CON CONCRETO HIDRÁULICO DE 12 CM DE ESPESOR EN CALLE HDA DE LA FLOR ENTRE CALLE COLEGIO MILITAR Y AVELINA GALLEGOS COL. NUEVO TRIUNFO (PP-0228-2026)**

☑ TOMA Y DESCARGA

⊗ POZO DE VISITA

## DATOS GENERALES:

LONGITUD: 195.00 m
ANCHO: 9.00 m
ÁREA: 1,755.00 m2
CRUCERO OBLIGADO: X
LONGITUD DE GUARNICIÓN: 390.00 ML

## DETALLE 1

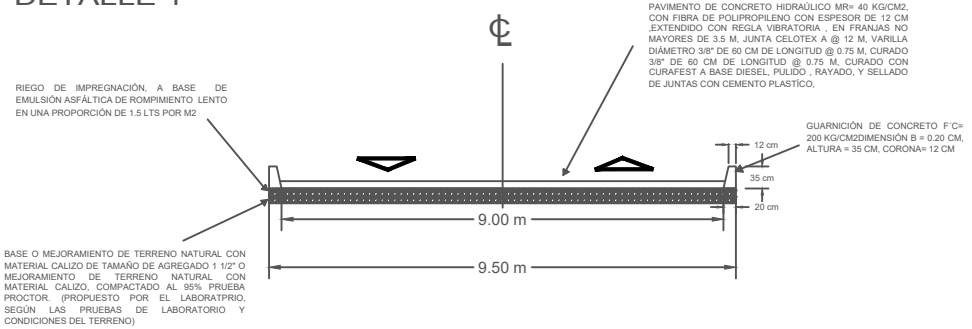


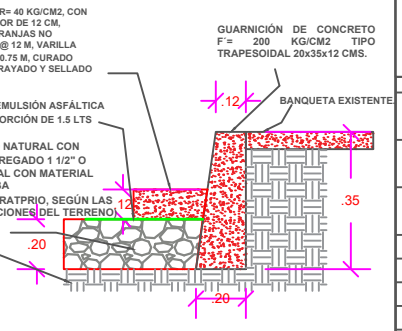


JEFE DE DEPTO. PROYECTOS:
ING. MANUEL BASILIO OROZCO RUIZ

SUPERVISOR:
XXXXXXXXXXXXXXXXXXX

CONSTRUCTORA:
XXXXXXXXXXXXXXXXXXX

REVISIONES

| NÚMERO | FECHA | REVISADO POR: |
|---|---|---|
| | | |
| | | |
| | | ESCALA: S/E |

Chihuahua capital de trabajo y resultados
Gobierno Municipal 2024-2027

CUM Consejo de Urbanización Municipal

**DESCRIPCIÓN DEL PROYECTO:** CONSTRUCCIÓN DE PAVIMENTO DE CONCRETO HIDRÁULICO MR-40 KG/CM2, DE 12CM DE ESPESOR, REFORZADO CON FIBRA DE POLIPROPILENO, SOBRE BASE DE MATERIAL DE BANCO SELECCIONADO COMPACTADA AL 95%, CONSTRUCCIÓN DE GUARNICIÓN DE CONCRETO Fc=200 KG/CM2, SECCIÓN TRAPEZOIDAL 35X20X12 CM.A AL 95%,

AUTORIZÓ:
ING. MANUEL BASILIO OROZCO RUIZ
JEFE DE DEPTO. PROYECTOS