



FECHA: 05/Enero/2026

UBICACIÓN: PAVIMENTO CON CONCRETO HIDRÁULICO DE 12 CM DE ESPESOR EN CALLE CULTURA POPULAR ENTRE PARCIAL NISPEROS Y MONTE ALBAN COL VERGEL (PP-0328-2026)

- ☒ TOMA Y DESCARGA
- ☒ POZO DE VISITA

DATOS GENERALES:

LONGITUD: 185.45 m
ANCHO: 9.40 m
ÁREA: 1,743.61 m²
CRUCERO OBLIGADO: X
LONGITUD DE GUARNICIÓN: 370.90 ML


JEFE DE DEPTO. PROYECTOS:
ING. MANUEL BASILIO OROZCO RUIZ

SUPERVISOR:
XXXXXXXXXXXXXXXXXXXX

CONSTRUCTORA:
XXXXXXXXXXXXXXXXXXXX

REVISIONES		
NÚMERO	FECHA	REVISADO POR:
		ESCALA: S/E

DETALLE 1

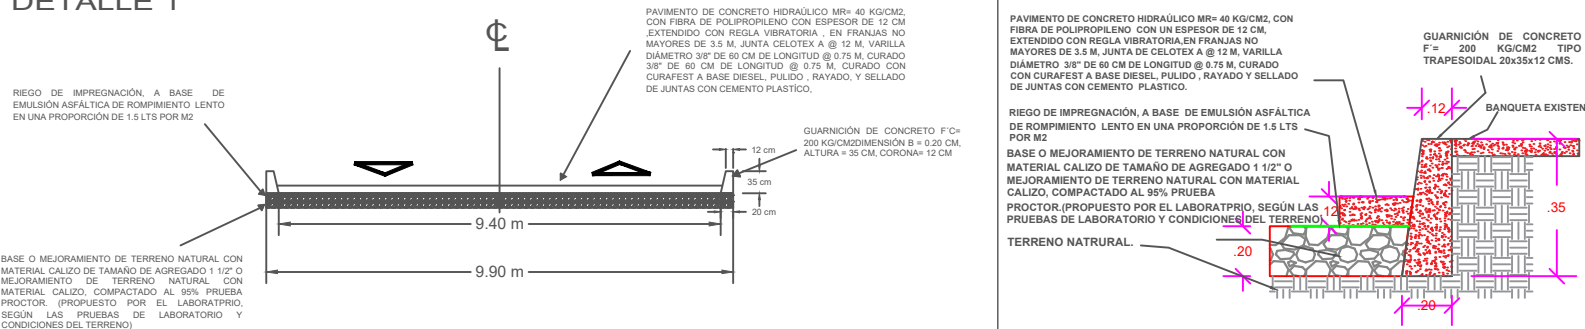

DESCRIPCIÓN DEL PROYECTO: CONSTRUCCIÓN DE PAVIMENTO DE CONCRETO HIDRÁULICO MR-40 KG/CM2, DE 12CM DE ESPESOR, REFORZADO CON FIBRA DE POLIPROPILENO, SOBRE BASE DE MATERIAL DE BANCO SELECCIONADO COMPACTADA AL 95%, CONSTRUCCIÓN DE GUARNICIÓN DE CONCRETO F_c=200 KG/CM2, SECCIÓN TRAPEZOIDAL 35X20X12 C.M.A AL 95%.

AUTORIZÓ:
ING. MANUEL BASILIO OROZCO RUIZ
JEFE DE DEPTO. PROYECTOS